


タイプ A・B

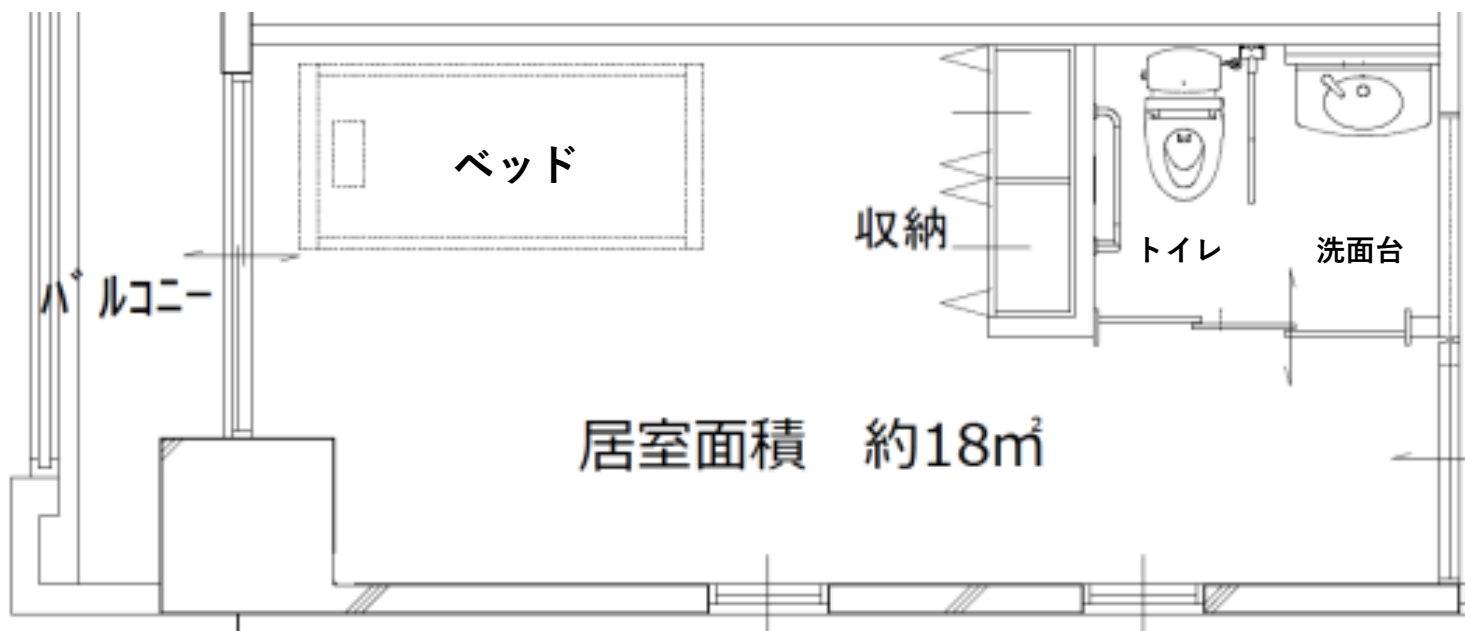

【住戸部分の設備】

- ウォシュレットトイレ
- 洗面台
- エアコン
- 照明機器
- 給湯設備
- 一斉放送
- クローゼット（下足箱）
- ベッド
- 床頭台
- ケーブルテレビアンテナ線（有料チャンネルは別途CTBメディアとの個別契約が必要です）
- インターネット回線（プロバイダ契約は不要です）
- スプリンクラー
- 火災報知器
- ケアコール等